
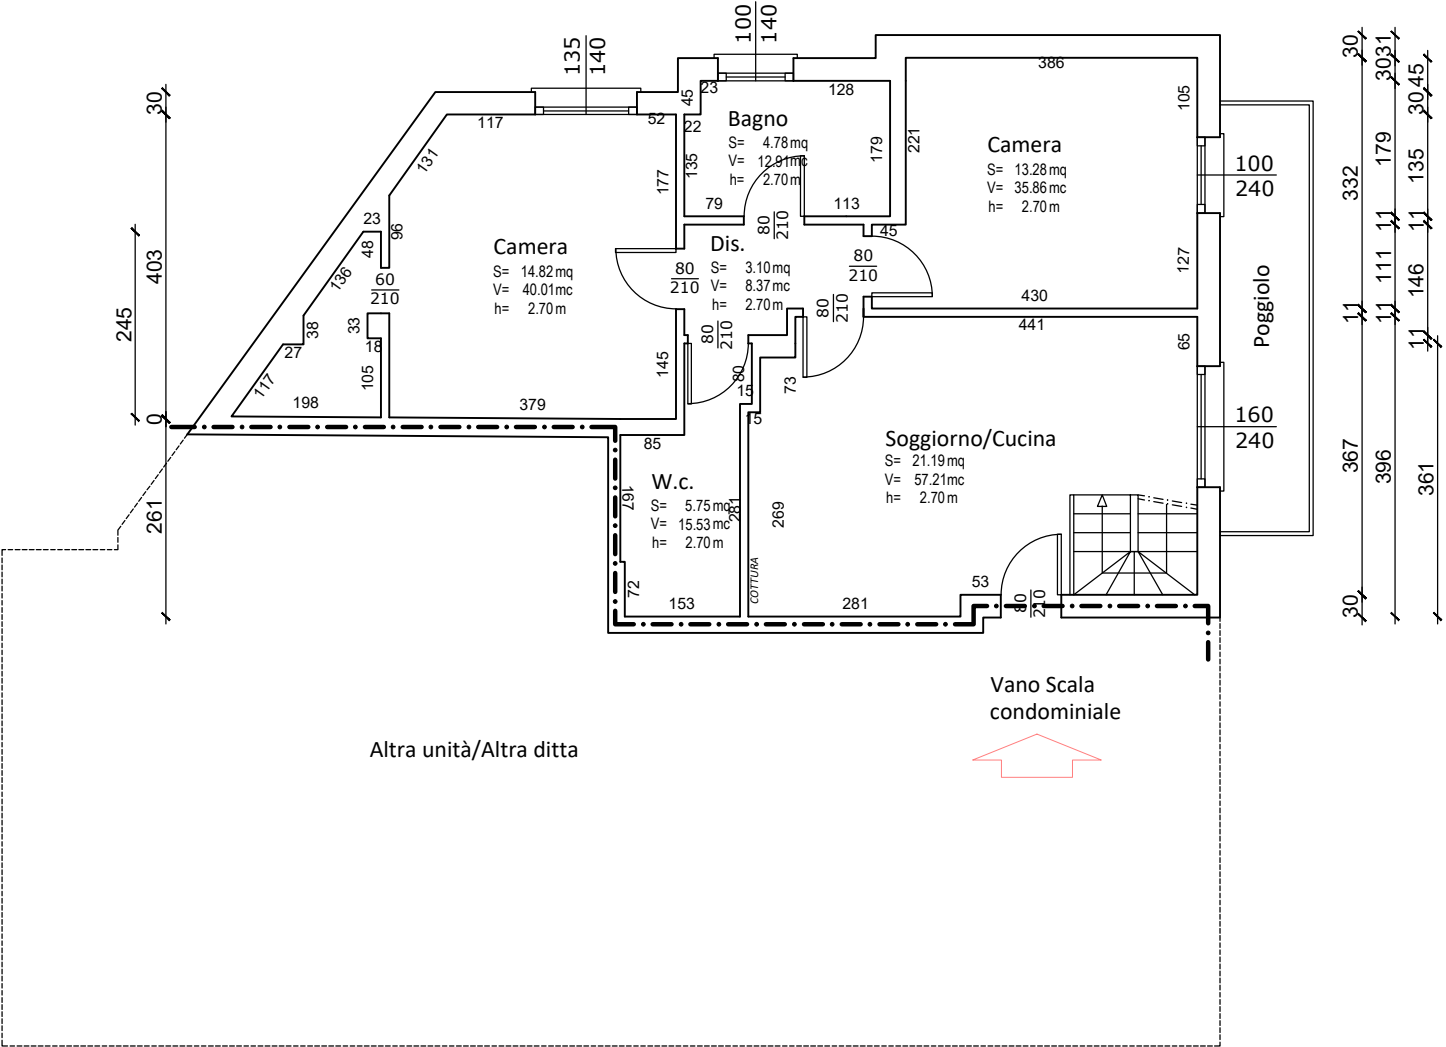


PIANTA PIANO TERRA

Scala 1: 100

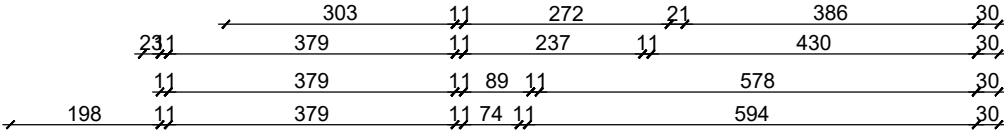

PIANTA PIANO SOTTOSTRADA

Scala 1: 100

